


Схема расположения границ публичного сервитута для размещения объекта:
"КТП №1743/100кВА"

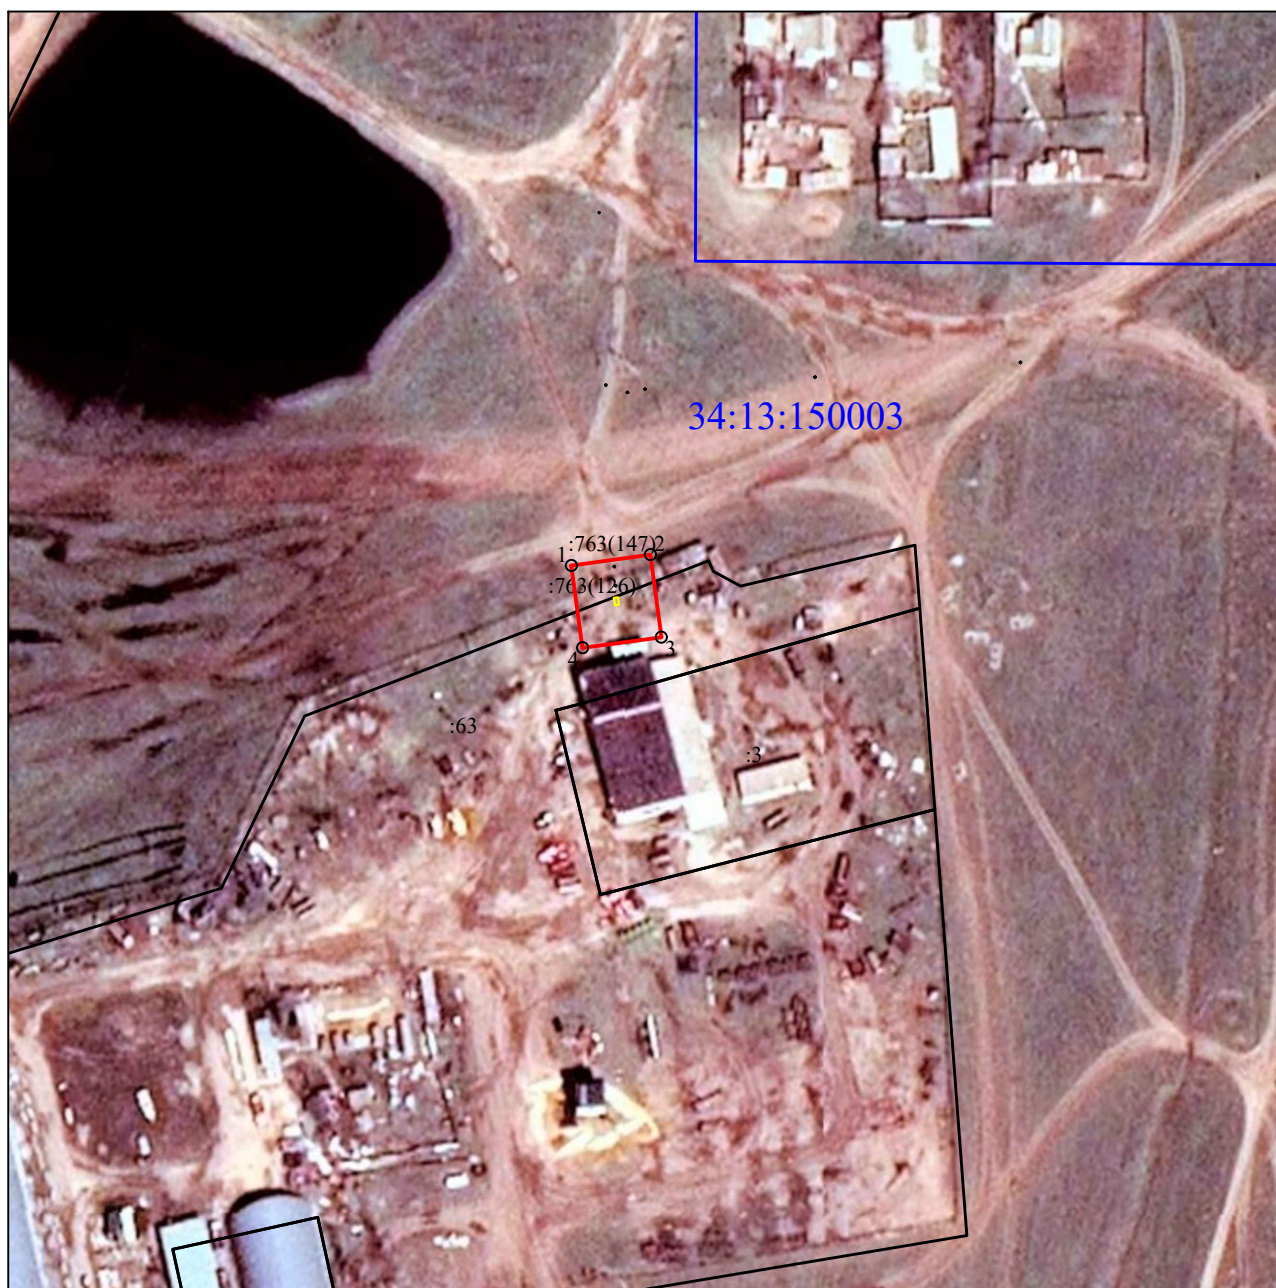

Масштаб 1:2000

Используемые условные знаки и обозначения:

- - граница устанавливаемой зоны публичного сервитута
- - граница земельных участков, внесенных в ЕГРН
- 1 - характерная точка границы устанавливаемой зоны публичного сервитута
- 34:13:150003 - номер кадастрового квартала
- - граница кадастрового квартала
- - обозначение инженерного сооружения

Каталог координат					
Система координат <u>МСК-34 зона 1</u>					
Площадь зоны публичного сервитута 463 м2					
Обозначение характерных точек границ	Координаты, м		Метод определения координат характерной точки	Средняя квадратическая погрешность положения характерной точки (Mt), м	Описание обозначения точки на местности (при наличии)
	X	Y			
1	2	3	4	5	6
1	377247,01	1282631,84	Картометрический метод	0,60	-
2	377249,92	1282652,72	Картометрический метод	0,60	-
3	377228,07	1282655,64	Картометрический метод	0,60	-
4	377225,25	1282634,81	Картометрический метод	0,60	-
1	377247,01	1282631,84	Картометрический метод	0,60	-
3. Сведения о характерных точках части (частей) границы объекта					
Обозначение характерных точек части границы	Координаты, м		Метод определения координат характерной точки	Средняя квадратическая погрешность положения характерной точки (Mt), м	Описание обозначения точки на местности (при наличии)
	X	Y			
1	2	3	4	5	6
Часть № <u> </u>					
-	-	-	-	-	-